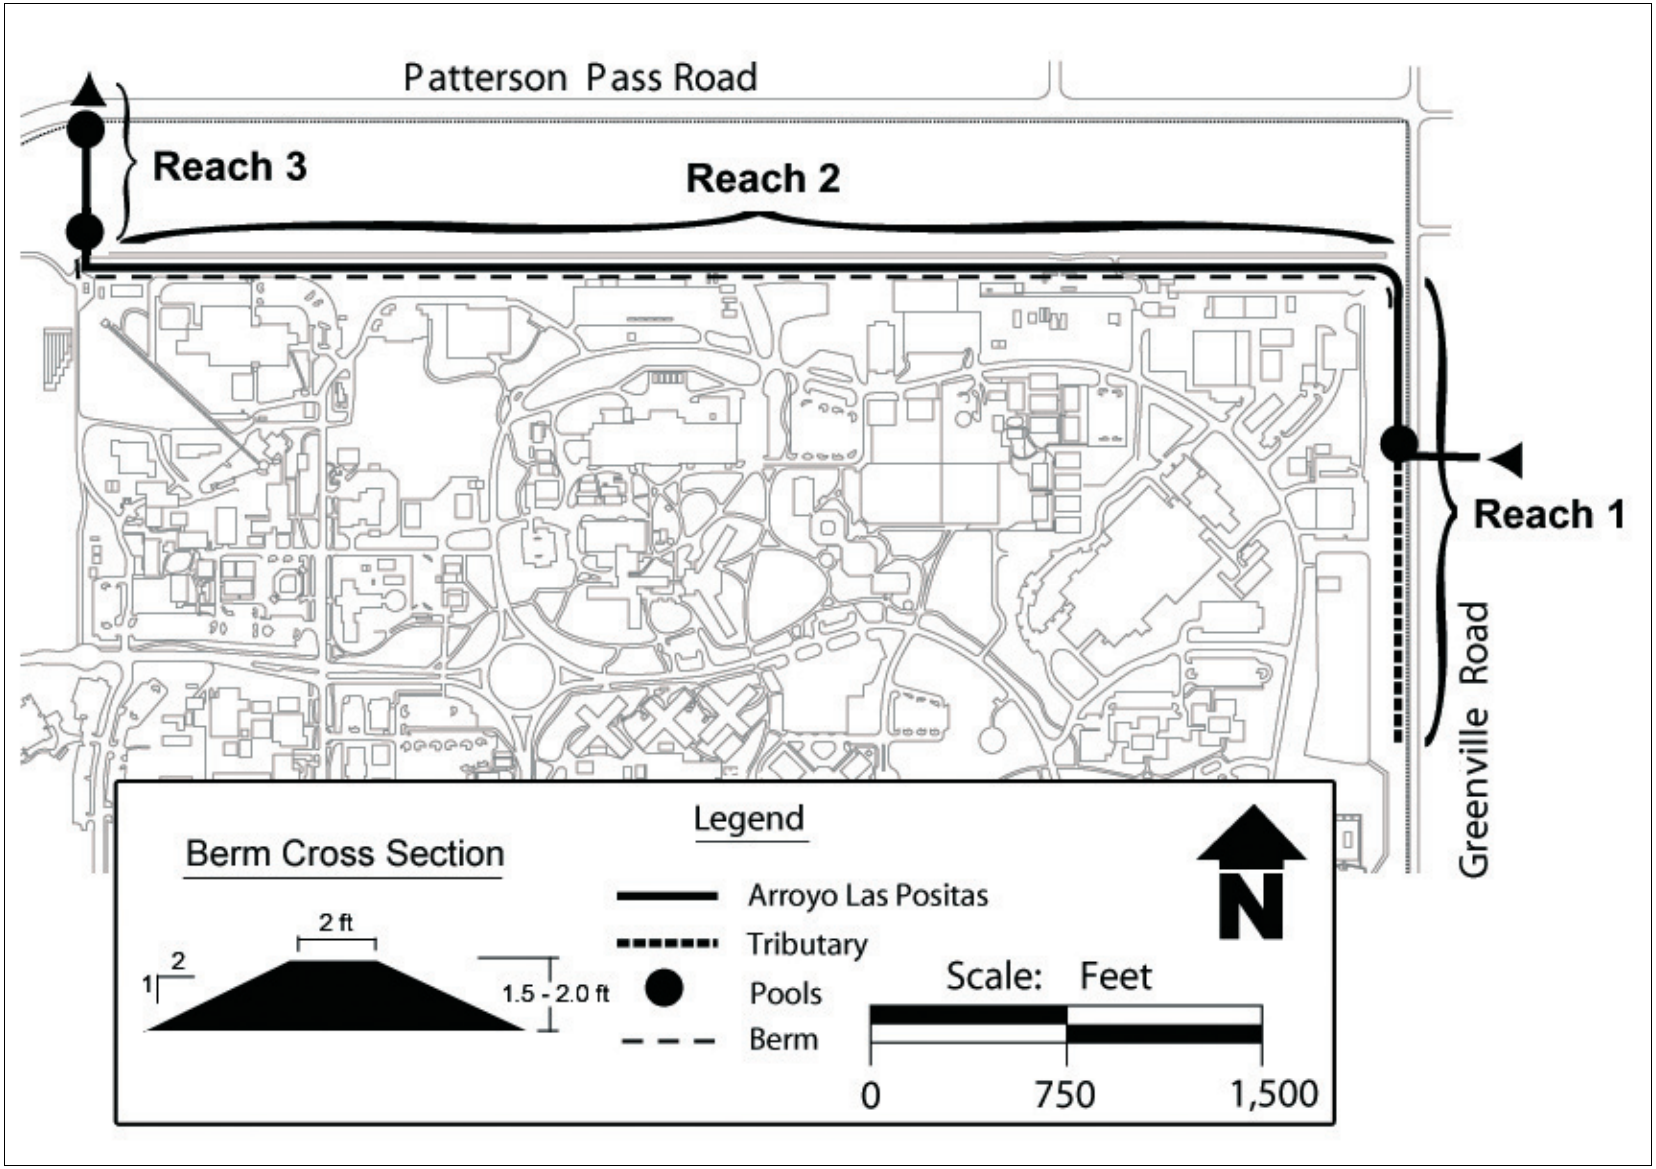

Source: LLNL 1998a.

FIGURE E.2.1.5.1–1.—*Arroyo Las Positas Maintenance Project, Reach 2 Berm Design*